




Bestand

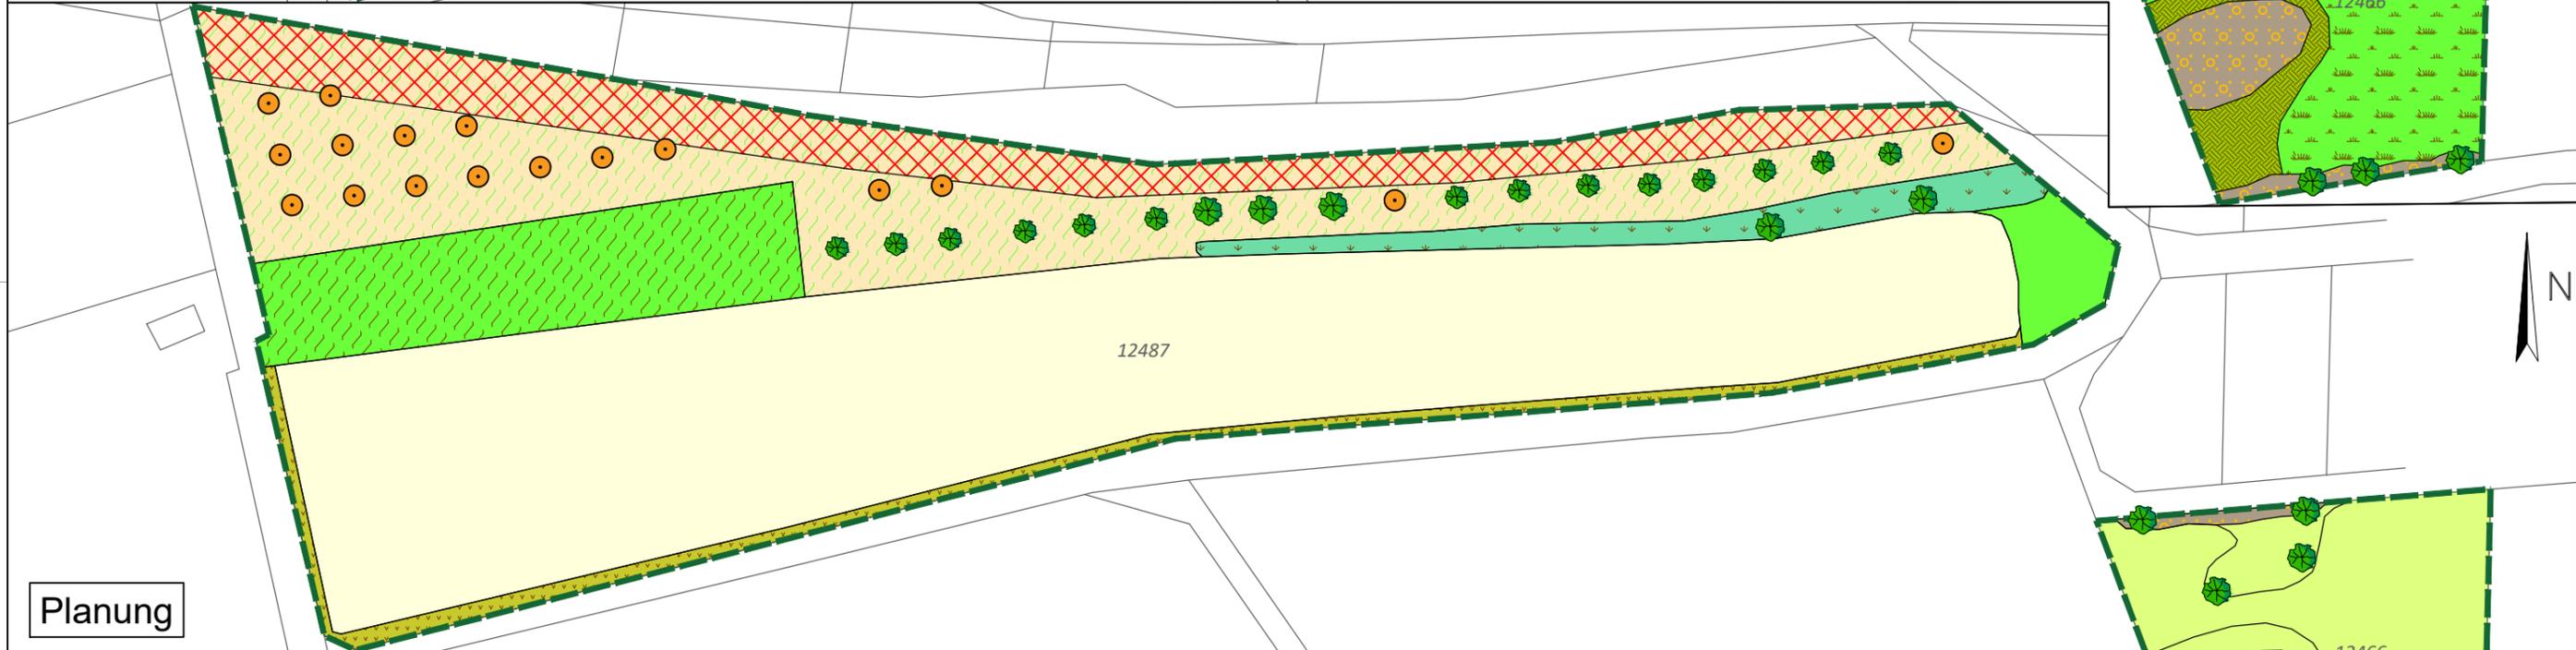

Planung

Bestand und Erhalt:

- A11 Intensiv bewirtschafteter Acker
- B112 Mesophile Hecke
- B13 Stark verbuschte Grünlandbrachen (Verbuschung > 50 %) und initiales Gebüschstadium (Schlehen, Brombeeren)
- B432 Streuobstbestände mittlere bis alte Ausprägung (Spalierobst)
- G211 Mäßig extensiv genutztes, artenarmes Grünland
- G215 Mäßig extensiv bis extensiv genutztes Grünland, brachgefallen
- K11 Artenarme Säume und Staudenfluren
- K122 Mäßig artenreiche Säume frischer Standorte
- B311 Obstbaum, junge Ausprägung, einheimisch

Planung:

- G214 Artenreiches Extensivgrünland (Zielzustand)
- B432 Streuobstbestände mittlere bis alte Ausprägung (Zielzustand)
- Obstbaum (Neupflanzung)
- Umgrenzung der Ausgleichsfläche
- ehemalige Baustraße



Dr. Theresa Rühl
Am Boden 25
35460 Staufenberg
Tel. (06406) 92 3 29-0
info@ibu-ruehl.de

Gemeinde Laufach
Bebauungsplan "Laufach - Süd", 1. Erweiterung

Projekt-Nr.: 210903

gez. A.Saleem / U. Alles

Ausgleichsplanung
Bestand / Planung

Datum: 25.04.2023

Maßstab: 1: 1.250